


Rez-de-chaussée

Superficie Utile :

	Ensemble de locaux :	81.3 m ² env.
	Total =	81.3 m ² env.



Dressé par le Cabinet TARTACEDE-BOLLAERT - Géomètres-Experts D.P.L.G. Associés - 29, rue de la Fontaine au Roi - 75011 PARIS
Téléphone: 01 44 79 00 44 - Télécopie: 01 44 79 00 22 - www.tartace-de-bollaert.com
Réf.: 17-125/170492 - Juin 2017 - J.B.B.

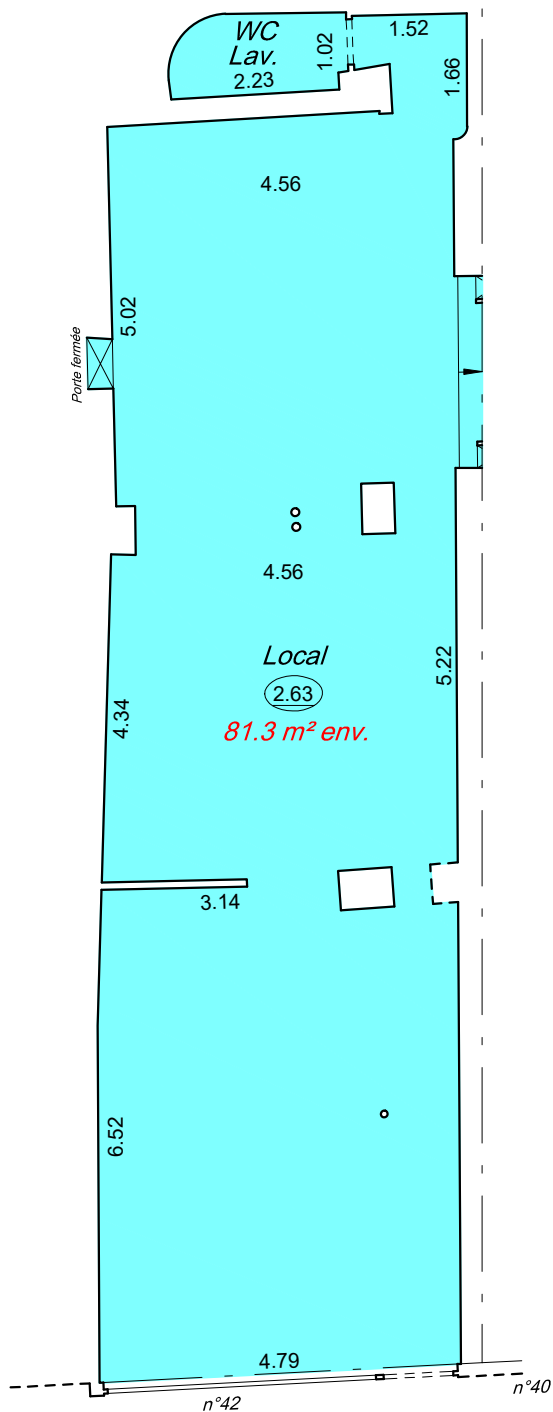

Echelle : 1/100