

VILLE DE PARIS

(3^{ème} arrondissement)

Propriété sise :

40, rue Notre-Dame de Nazareth

Cadastre : Section AB n°67

PLANS DES INTERIEURS (Partiels)

CALCUL DES SUPERFICIES UTILES

Définition de la charte de l'expertise en évaluation immobilière:
Surface Utile Brute

La surface utile Brute est égale à la surface de plancher, déduction faite des éléments structuraux (poteaux, cloisons non amovibles, murs intérieurs porteurs...) et des circulations verticales.

NOTA

Les affectations ont été indiquées d'après constatations sur place (Baux non communiqués)

LEGENDE

(2.39) : Hauteur sous faux-plafond


INFORMATIQUE

En raison de la libre accessibilité des données numériques, seuls les tirages papier revêtus du cachet "Ordre des Géomètres-Experts" garantissent l'origine du document. En outre, la précision du plan est définie par l'échelle indiquée sur ces tirages.

Dressé par le Cabinet TARTACEDE-BOLLAERT
Géomètres-Experts D.P.L.G. Associés
29, rue de la Fontaine au Roi - 75011 PARIS
Téléphone : 01 44 79 00 44 +
Télécopie : 01 44 79 00 22
www.tartacede-bollaert-geometre-expert.fr
Réf.: 17-103/170468 - Juin 2017 - J.B.B.



Rez-de-chaussée

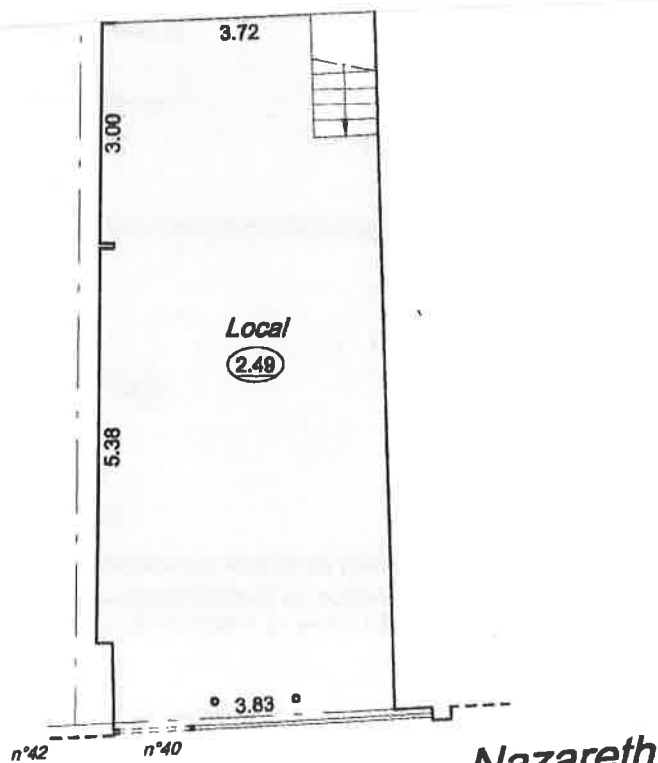

Rue

Notre - Dame

de

Nazareth

Echelle : 1/100


Sous-sol

Superficie Utile :


	Ensemble de locaux :	9.3 m ²
	Total =	9.3 m ²

Superficie Annexe :

	Sdh < 1m80 :	3.2 m ²
---	--------------	--------------------

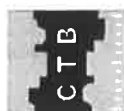

Dressé par le Cabinet TARTACEDE-BOLLAERT - Géomètres-Experts D.P.L.G. Associés - 29, rue de la Fontaine au Roi - 75011 PARIS
Téléphone: 01 44 79 00 44 - Télécopie: 01 44 79 00 22 - www.tartacede-bollaert-geometre-expert.fr
Réf.: 17-103/170468 - Juin 2017 - J.B.B.

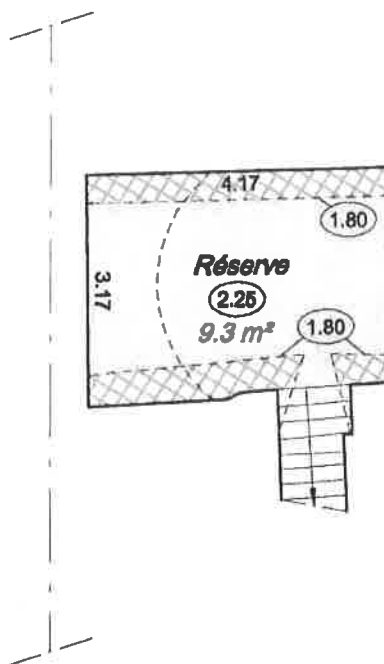

Vers rue Notre - Dame de Nazareth

Echelle : 1/100