

VILLE DE PARIS

(3^{ème} Arrondissement)

Propriété sise :
56, rue du Vertbois

Cadastre : Section AB n° 86

PLANS DES INTERIEURS

CALCUL DES SUPERFICIES UTILES

Calculs suivant la charte de l'expertise en évaluation immobilière :
Surface Utile Brute

La surface utile brute est égale à la Surface De Plancher, déduction faite des
éléments structuraux (poteaux, cloisons non amovibles, murs intérieurs porteurs)
et des circulations verticales .

NOTA :

Désignation des locaux d'après constatation sur place (baux non communiqués).

LEGENDE :

(3.00) : Hauteur sous plafond

(2.50) : Hauteur sous faux plafond

INFORMATIQUE :

En raison de la libre accessibilité des données numériques, seuls les tirages
papier revêtus du cachet "Ordre des Géomètres-Experts" garantissent l'origine du
document. En outre, la précision du plan est définie par l'échelle indiquée sur ces tirages.

Dressé par le Cabinet **TARTACEDE-BOLLAERT**
Géomètres-Experts D.P.L.G. Associés
29, rue de la Fontaine au roi - 75011 PARIS
Téléphone : 01 44 79 00 44 +
Télécopie : 01 44 79 00 22
www.tartacede-bollaert.geometre-expert.fr
Dossier : 13-133 - Réf. : 130642 - Juin 2013 - F.Br.
140337 - Mars 2014 - L.Kas
190526 - Août 2019 - B.D./R.D.



Echelle : 1/100

Sous-sol

Superficie Utile



Local :

3.9 m²

Superficie Annexe



<1.80m :

34.5 m² env.




Dressé par le CABINET TARTACEDE-BOLLAERT - Géomètres-Experts D.P.L.G. Associés- 29, rue de la Fontaine au Roi - 75011 PARIS
Téléphone : 01 44 79 00 44 - Télécopie : 01 44 79 00 22 - www.tartacede-bollaert-geometre-expert.fr

Réf.: 13-133/130642 - Juin 2013 - F.Br.

/140337 - Mars 2014 - L.Kas.

/190526 - Août 2019 - B.D./R.D.

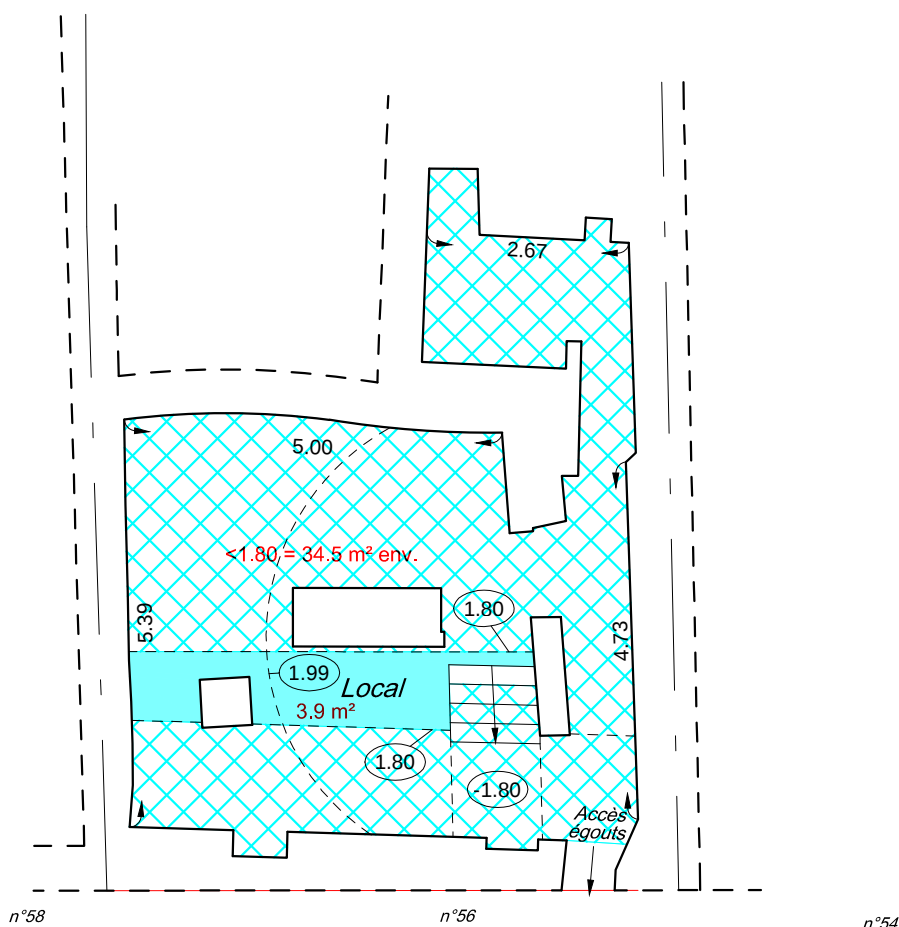

Rue

du

Vertbois

Echelle : 1/100

Rez-de-chaussée

Superficie Utile



Ensemble locaux :

80.9 m²

Superficie Annexe




<1.80m :

0.1 m²



Dressé par le CABINET TARTACEDE-BOLLAERT - Géomètres-Experts D.P.L.G. Associés- 29, rue de la Fontaine au Roi - 75011 PARIS
Téléphone : 01 44 79 00 44 - Télécopie : 01 44 79 00 22 - www.tartacede-bollaert-geometre-expert.fr
Réf.: 13-133/130642 - Juin 2013 - F.Br.
/140337 - Mars 2014 - L.Kas.
/190526 - Août 2019 - B.D./R.D.

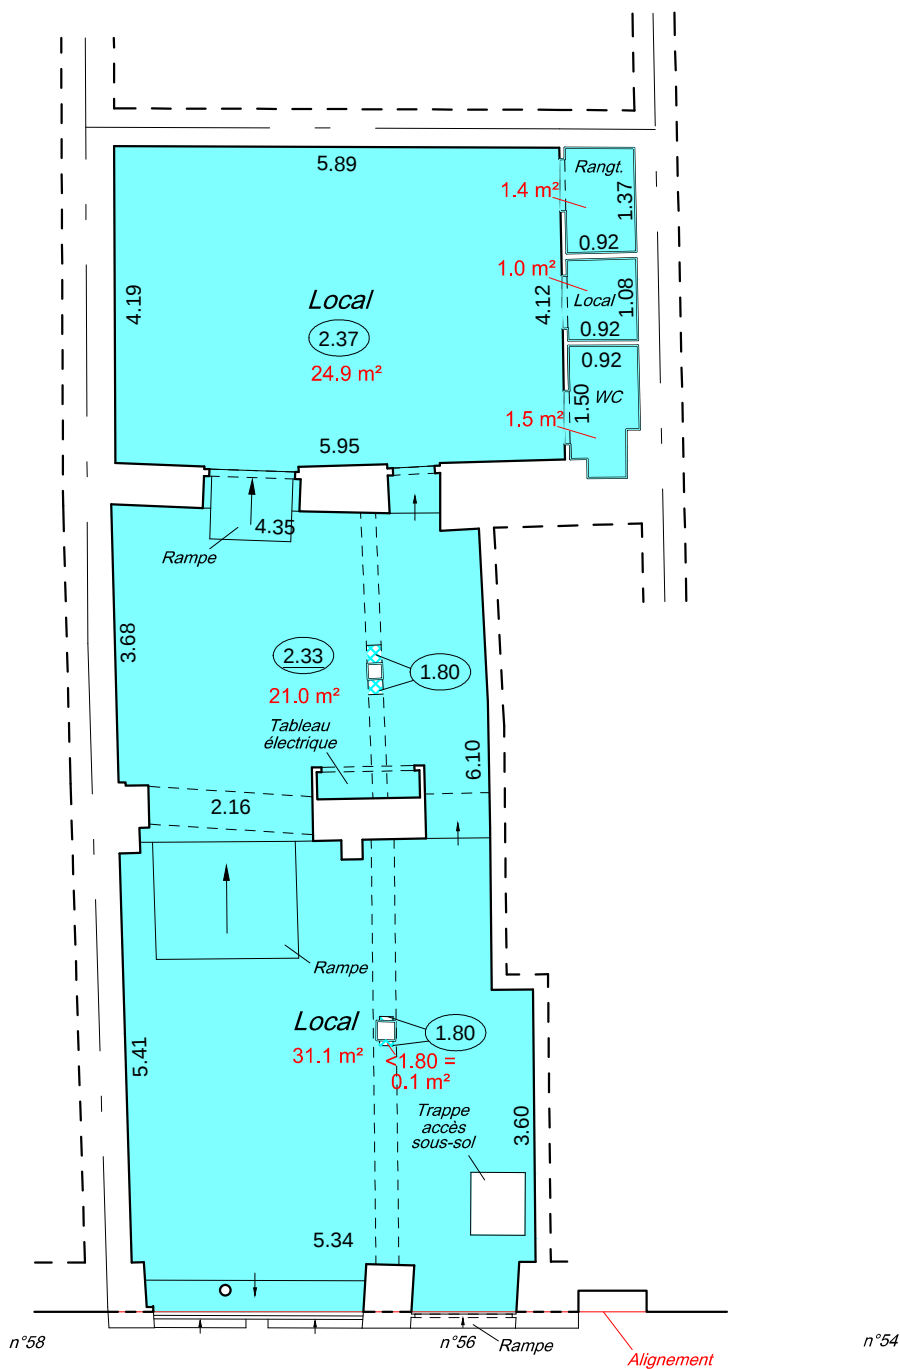

Rue

du

Vertbois

Echelle : 1/100