


- SURFACES**
- ① 145.35 m² + escalier : 2.60 m²
 - ② 19.45 m² + escalier : 2.80 m²

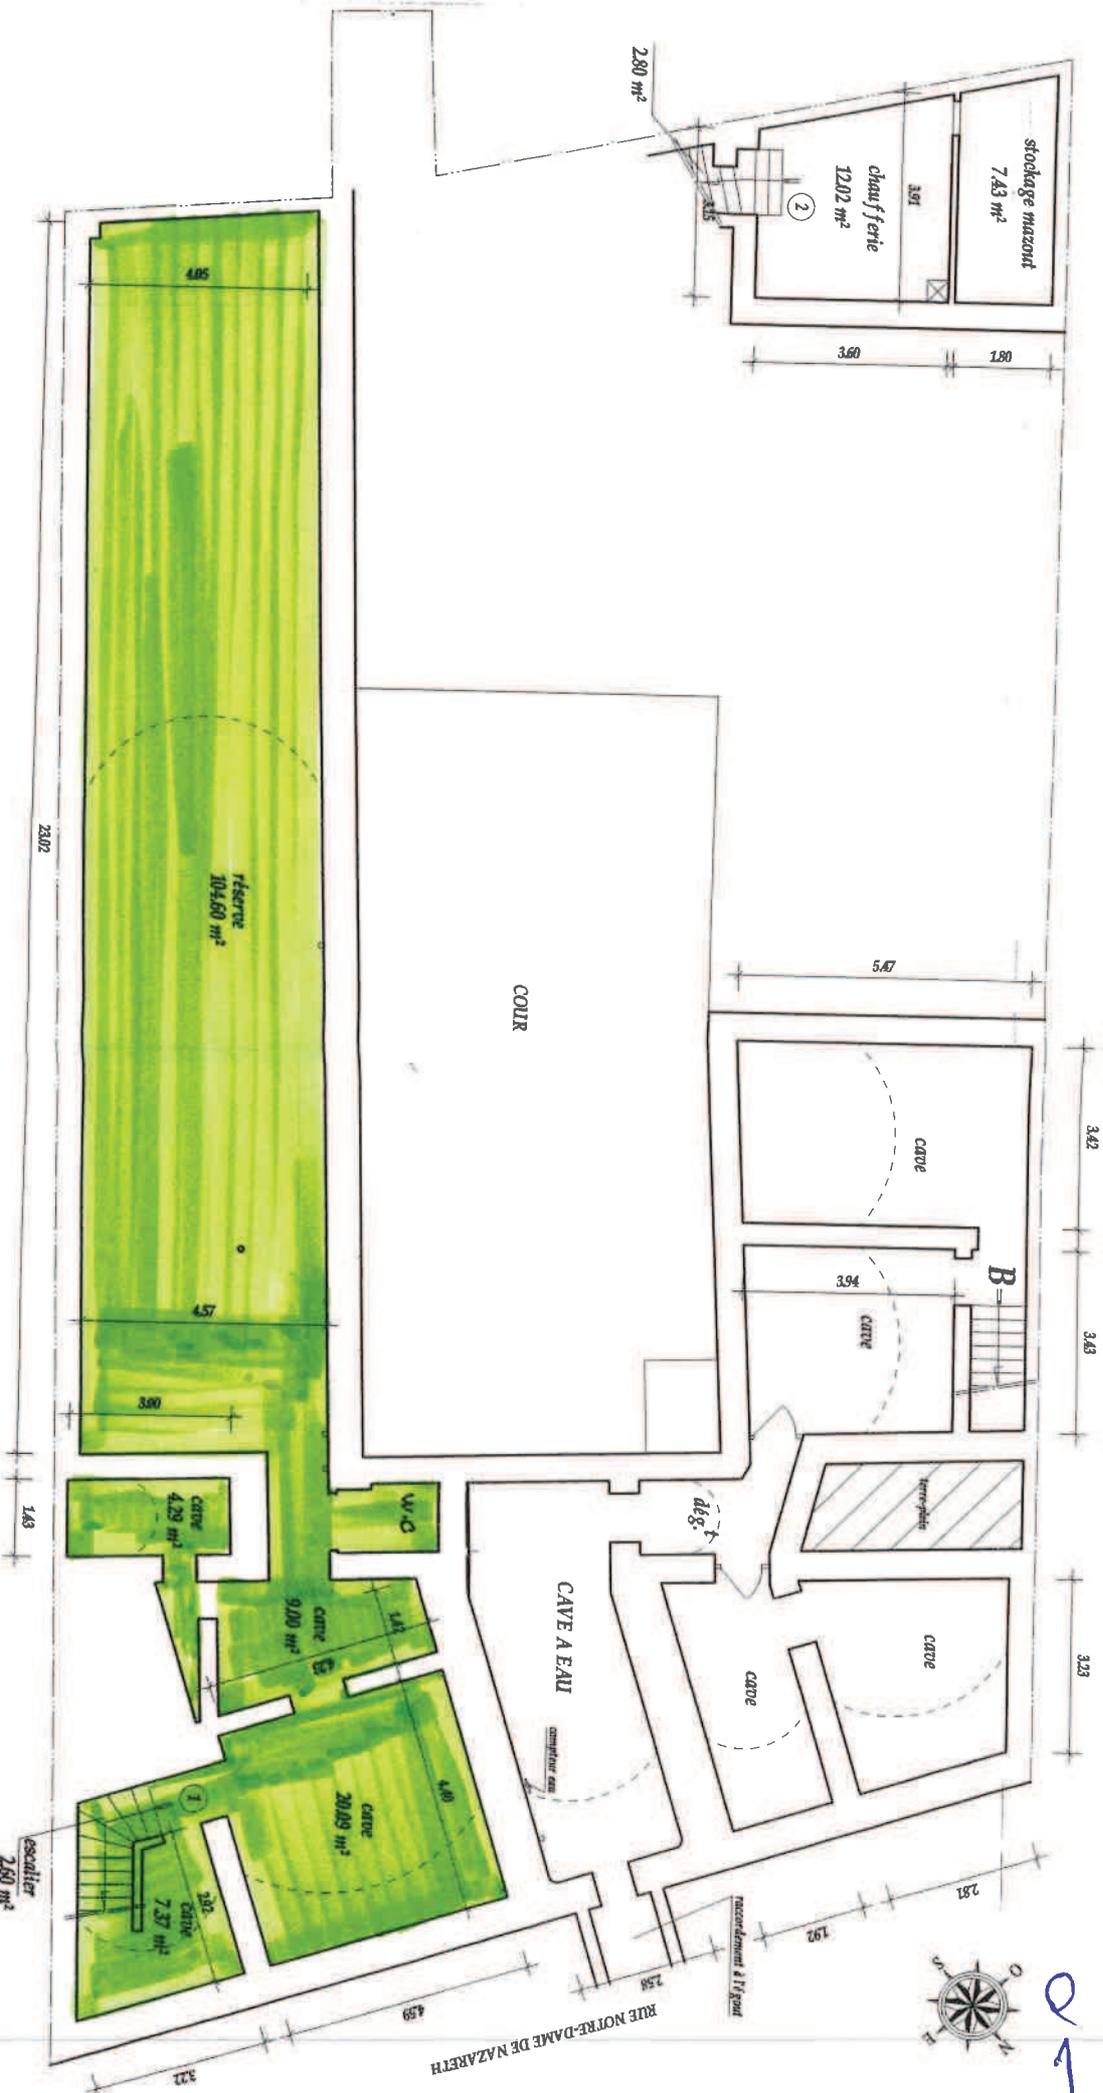

SOUS - SOL

Hauteurs sous clef de voûte : 2.56 - 2.21 - 2.18 - 2.15 et 2.13